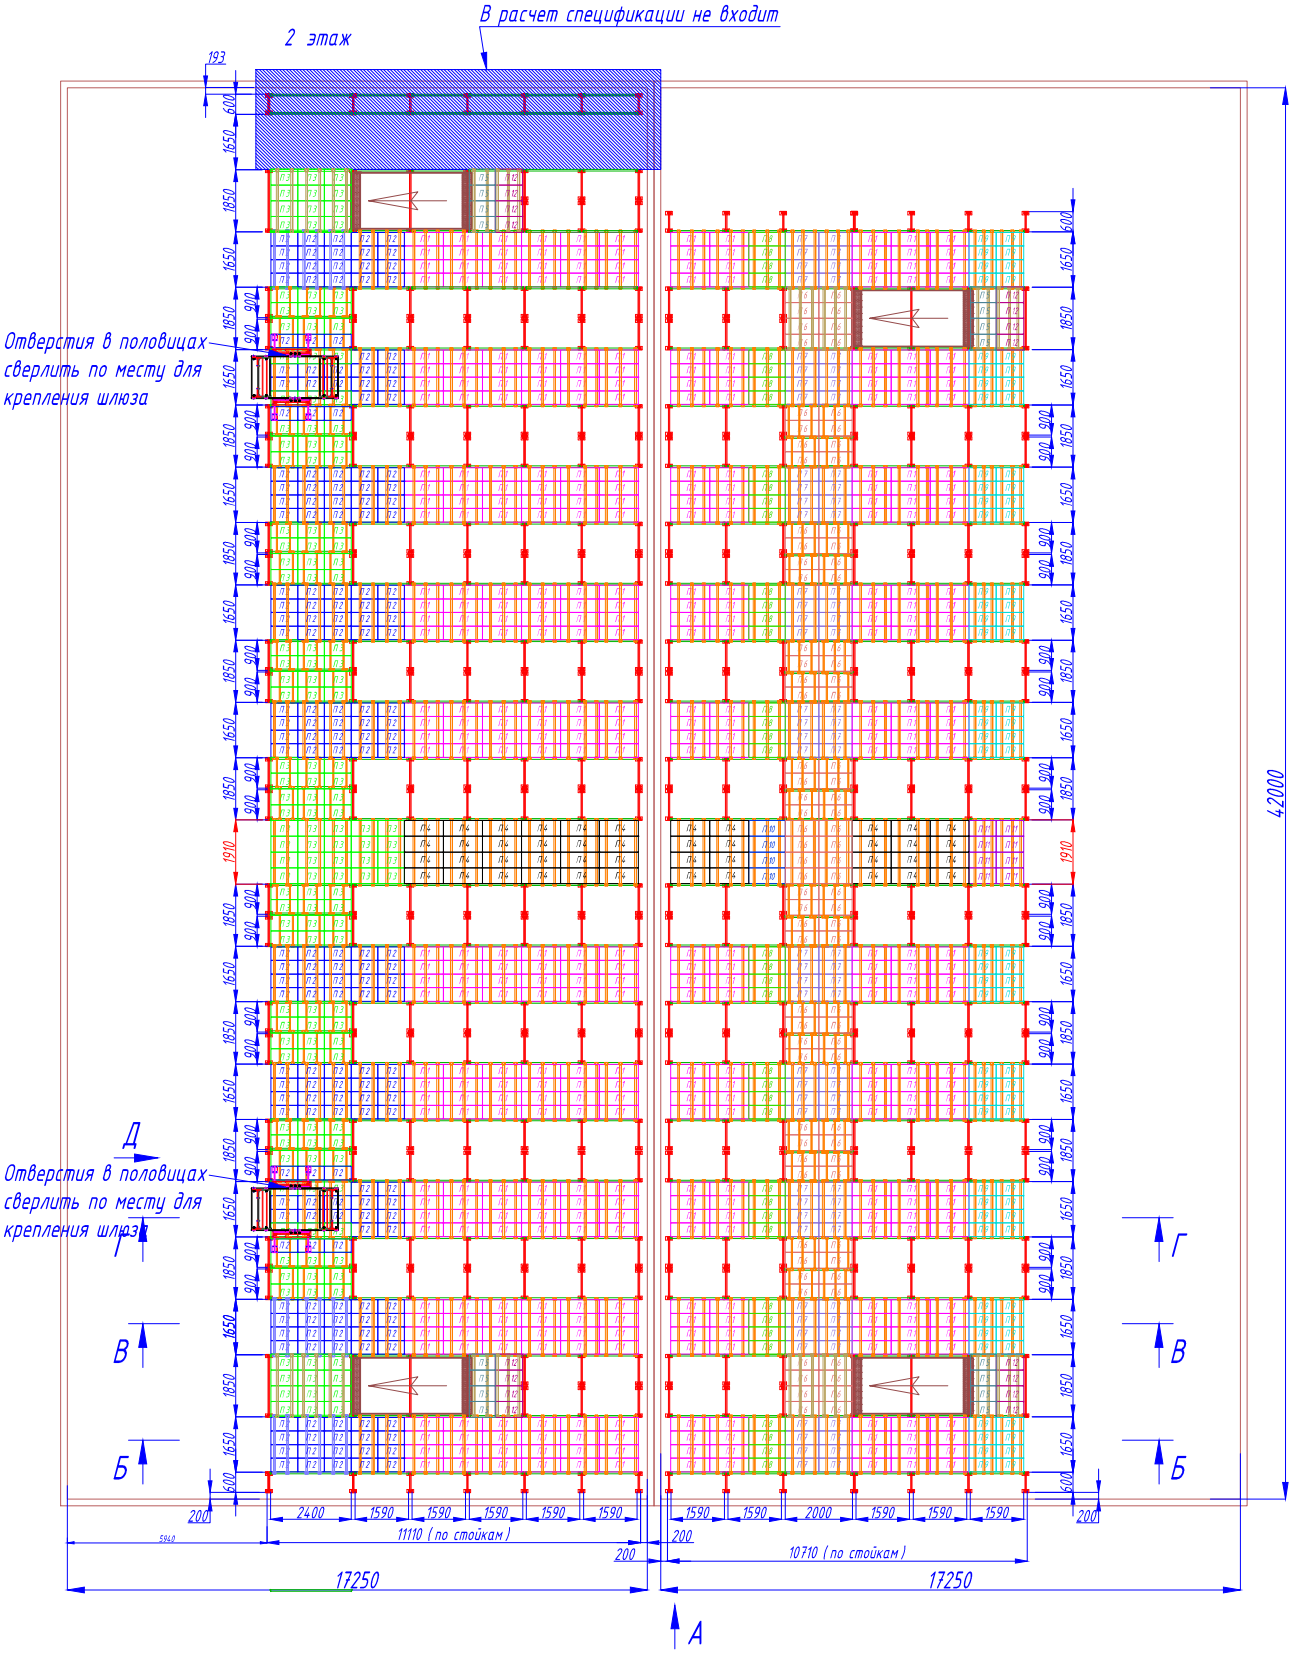

Приложение №2 к договору №65/03.17 от 30.03.2017

А -3316

Изм	Лист	N докум.	Подп.	Дата	План раскладки балок пола и половиц	Лист	Масса	Масштаб
Менеджер.	Ефимов							
Испол.	Котова					Лист 1	Листов 1	
Утвержд.								

Представитель заказчика "_____".

Перв. примен. | Справ. N | Подп. и дата | Взам. инв.N | Инв.N дубл. | Подп. и дата | Инв.N подл.