


Раскладка полок в уровне пола

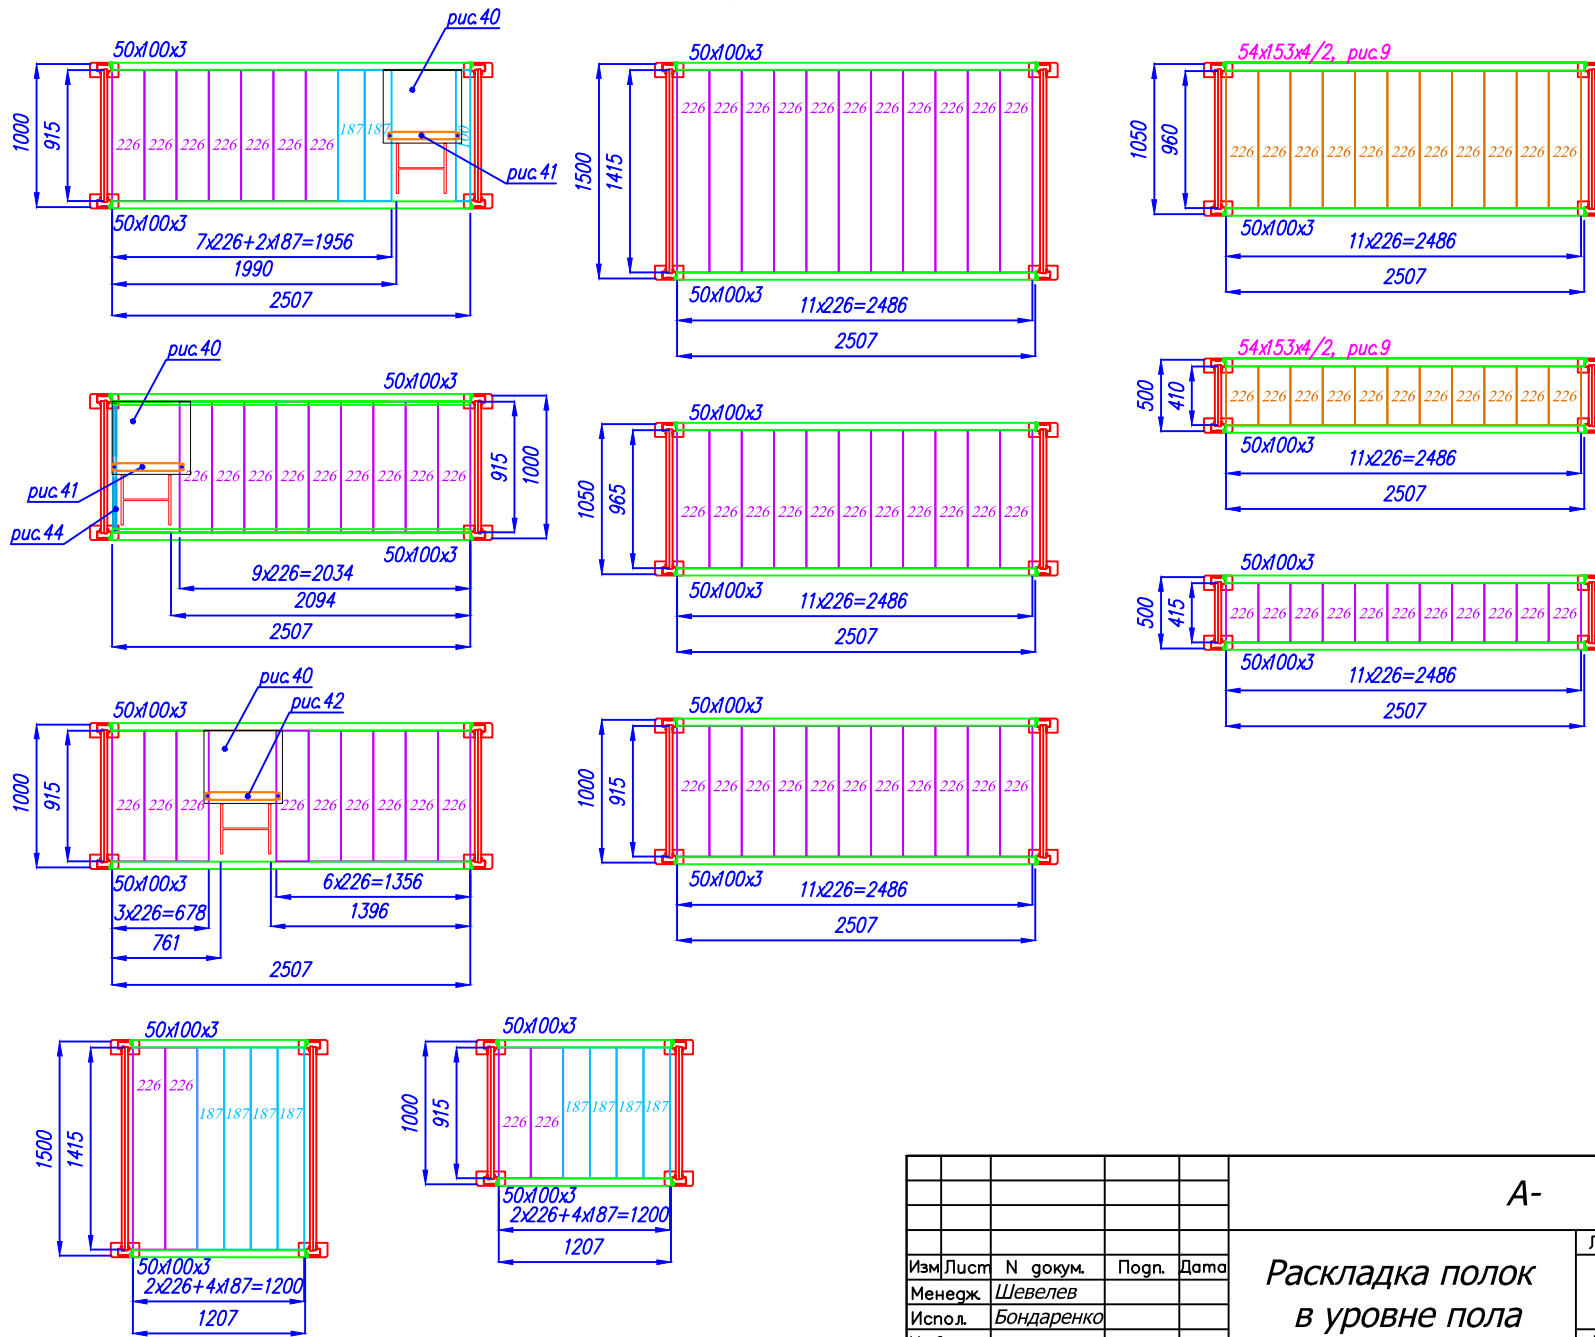

Перв. примен.

Справ. N

Погн. и гата

Инв. N

Взам. инв. N

Погн. и гата

Инв. N погл.

Изм.	Лист	N докум.	Погн.	Дата
Менедж.	Шевелев			
Испол.	Бондаренко			
Утвержда				

A-

**Раскладка полок
в уровне пола**

Лист	Масса	Масштаб
Лист 1	Листов 1	