




Стойка 100x68x1,9  
 Балка полки СN60/1.2 при нагрузке на полочный ярус не более 300кг  
 Балка полки СN80/1.2 при нагрузке на полочный ярус не более 600кг  
 Балка пола 50x100x3 при нагрузке на пол 300кг/м<sup>2</sup>  
 Балка пола СС54x153x4/2 при нагрузке на пол 700кг/м<sup>2</sup>

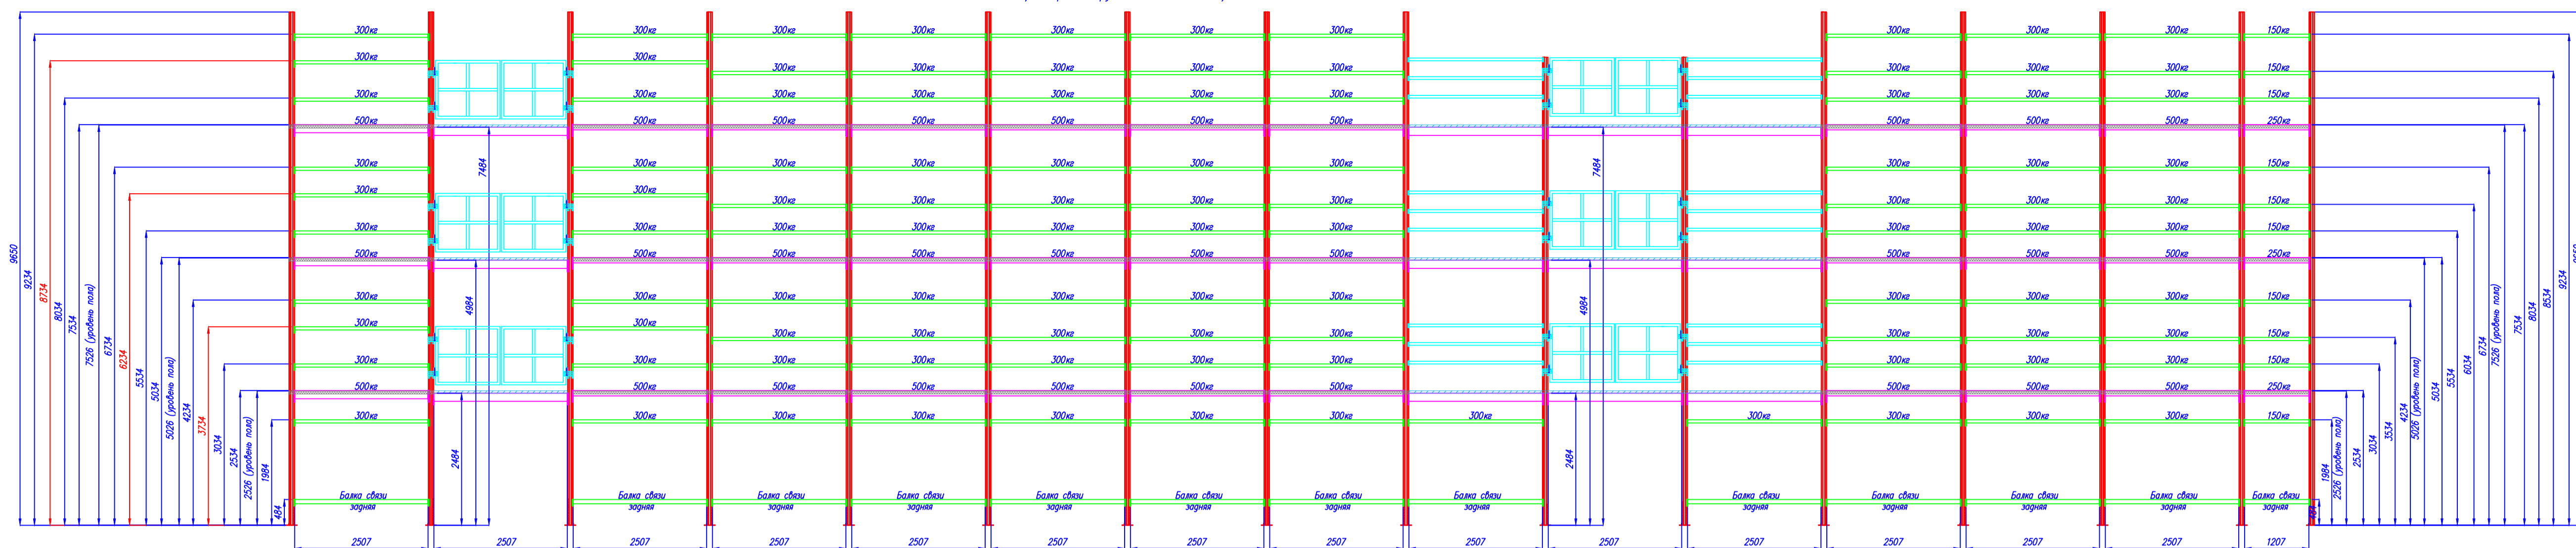

! Стойка 100x68x1,9  
 Балка полки СN60/1.2 при нагрузке на полочный ярус не более 300кг  
 Балка полки СN80/1.2 при нагрузке на полочный ярус не более 600кг  
 Балка пола 50x100x3 при нагрузке на пол 300кг/м<sup>2</sup>  
 Балка пола СС54x153x4/2 при нагрузке на пол 700кг/м<sup>2</sup>

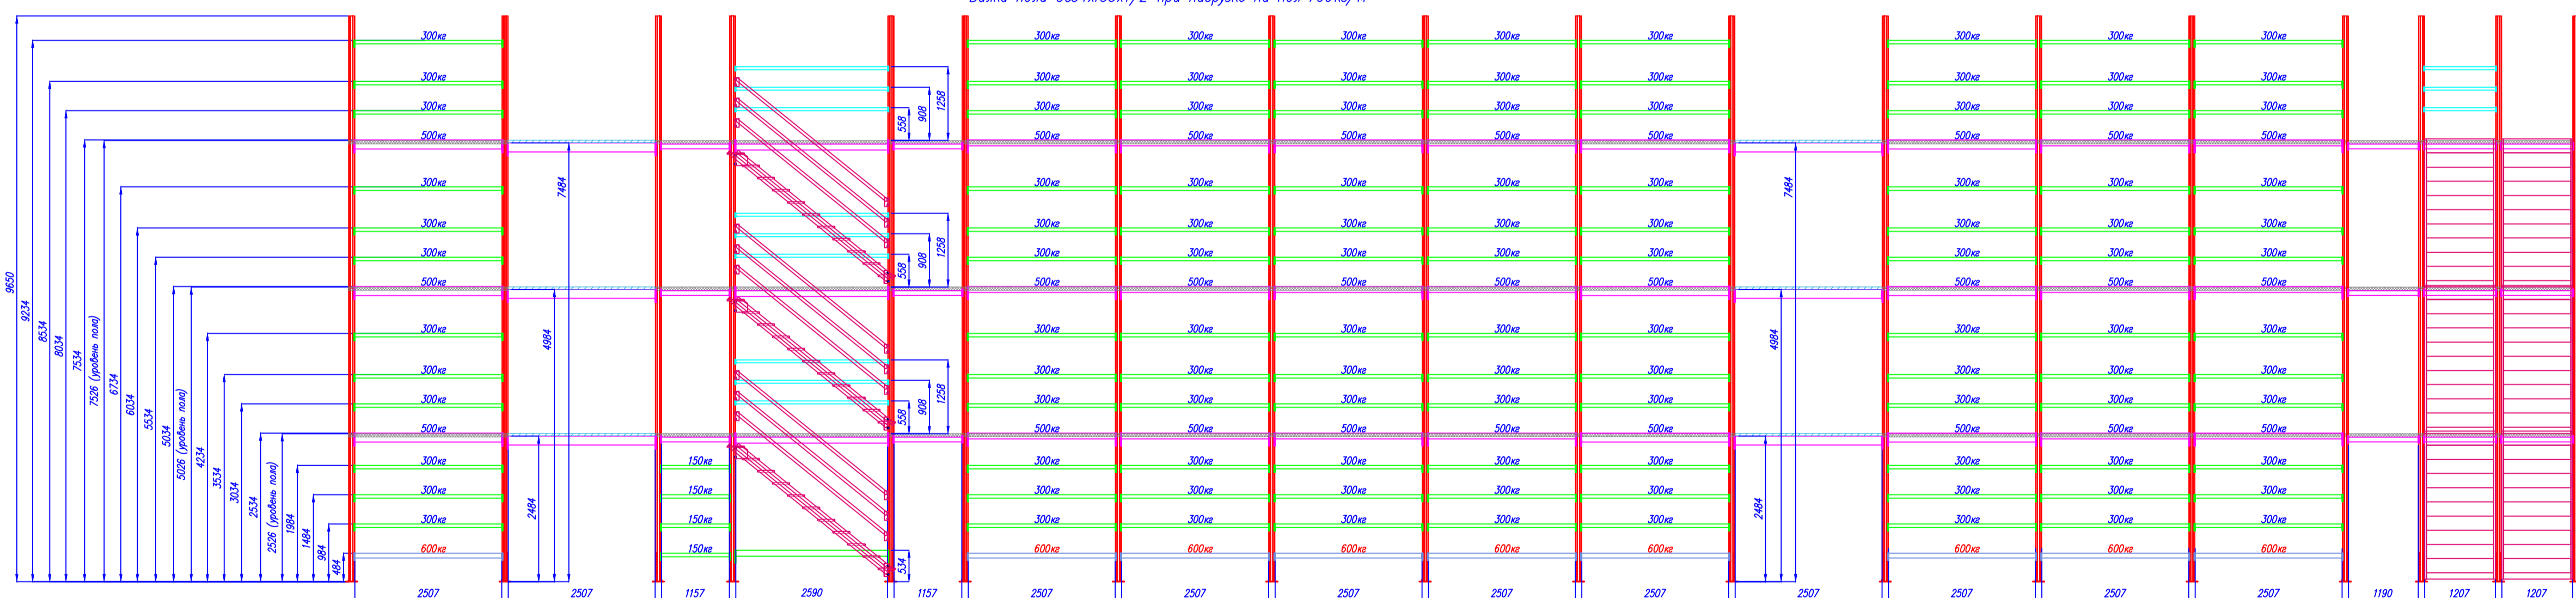

! Стойка 100x68x1,9  
 Балка полки СN60/1.2 при нагрузке на полочный ярус не более 300кг  
 Балка полки СN80/1.2 при нагрузке на полочный ярус не более 600кг  
 Балка пола 50x100x3 при нагрузке на пол 300кг/м<sup>2</sup>  
 Балка пола СС54x153x4/2 при нагрузке на пол 700кг/м<sup>2</sup>

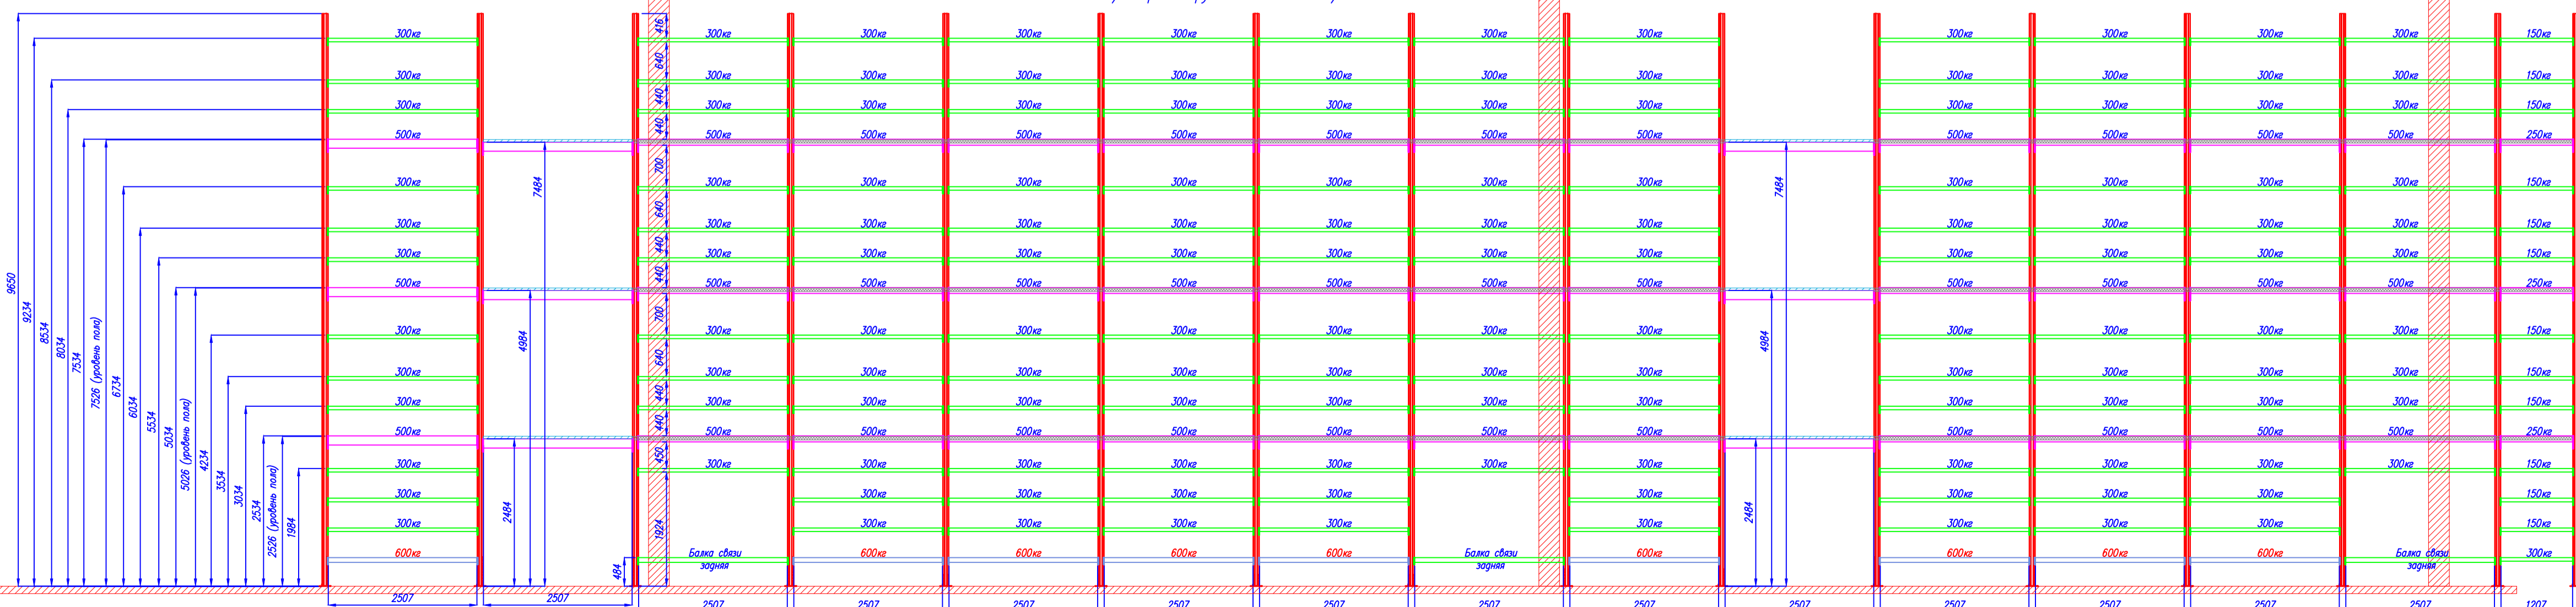

Приложение № 2 к договору № \_\_\_\_\_ от " " \_\_\_\_\_ 2008г.

Изм. Лист № докум. Подп. Дата  
 Менедж. Шувалов  
 Исполн. Бондаренко  
 Утвержд. \_\_\_\_\_

Лит. МассаМсытаб

Лист / Листов  
 Формат А1

А -  
 Сечения

Инв. № подл. Подп. и дата Изм. инв. № дубл. Подп. и дата  
 Спроект. N Перв. примен.