

!


Стойка 100x68x1,9

Балка полки CN60/1.2 при нагрузке на полочный ярус не более 300кг

Балка полки CN80/1.2 при нагрузке на полочный ярус не более 600кг

Балка пола 50x100x3 при нагрузке на пол 300кг/м²

Балка пола СС54x153x4/2 при нагрузке на пол 700кг/м²

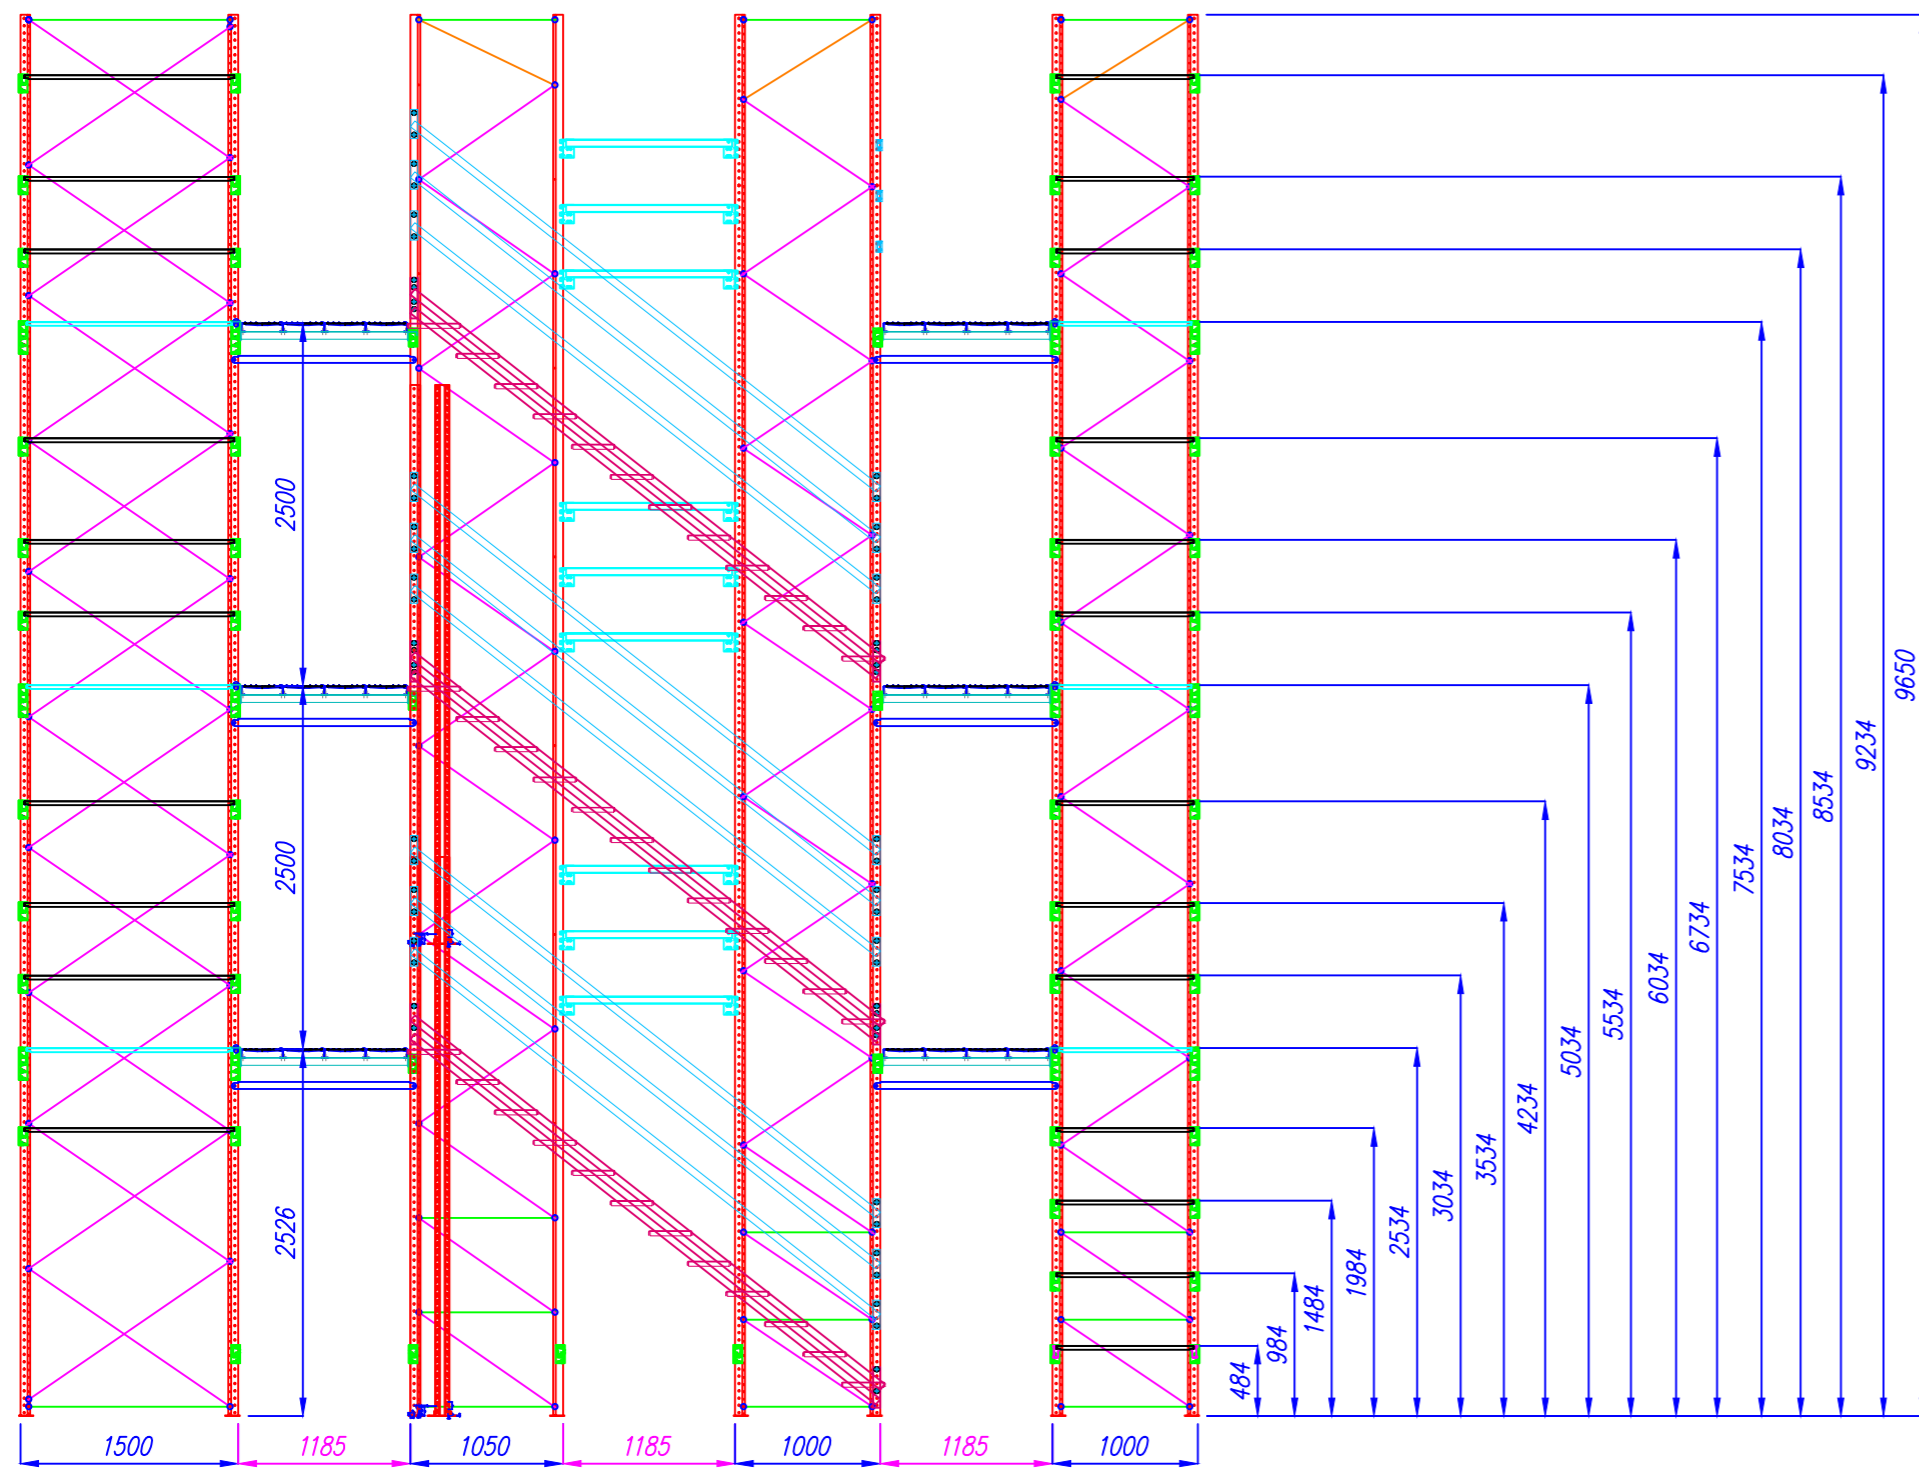

!


Стойка 100x68x1,9

Балка полки CN60/1.2 при нагрузке на полочный ярус не более 300кг

Балка полки CN80/1.2 при нагрузке на полочный ярус не более 600кг

Балка пола 50x100x3 при нагрузке на пол 300кг/м²

Балка пола СС54x153x4/2 при нагрузке на пол 700кг/м²

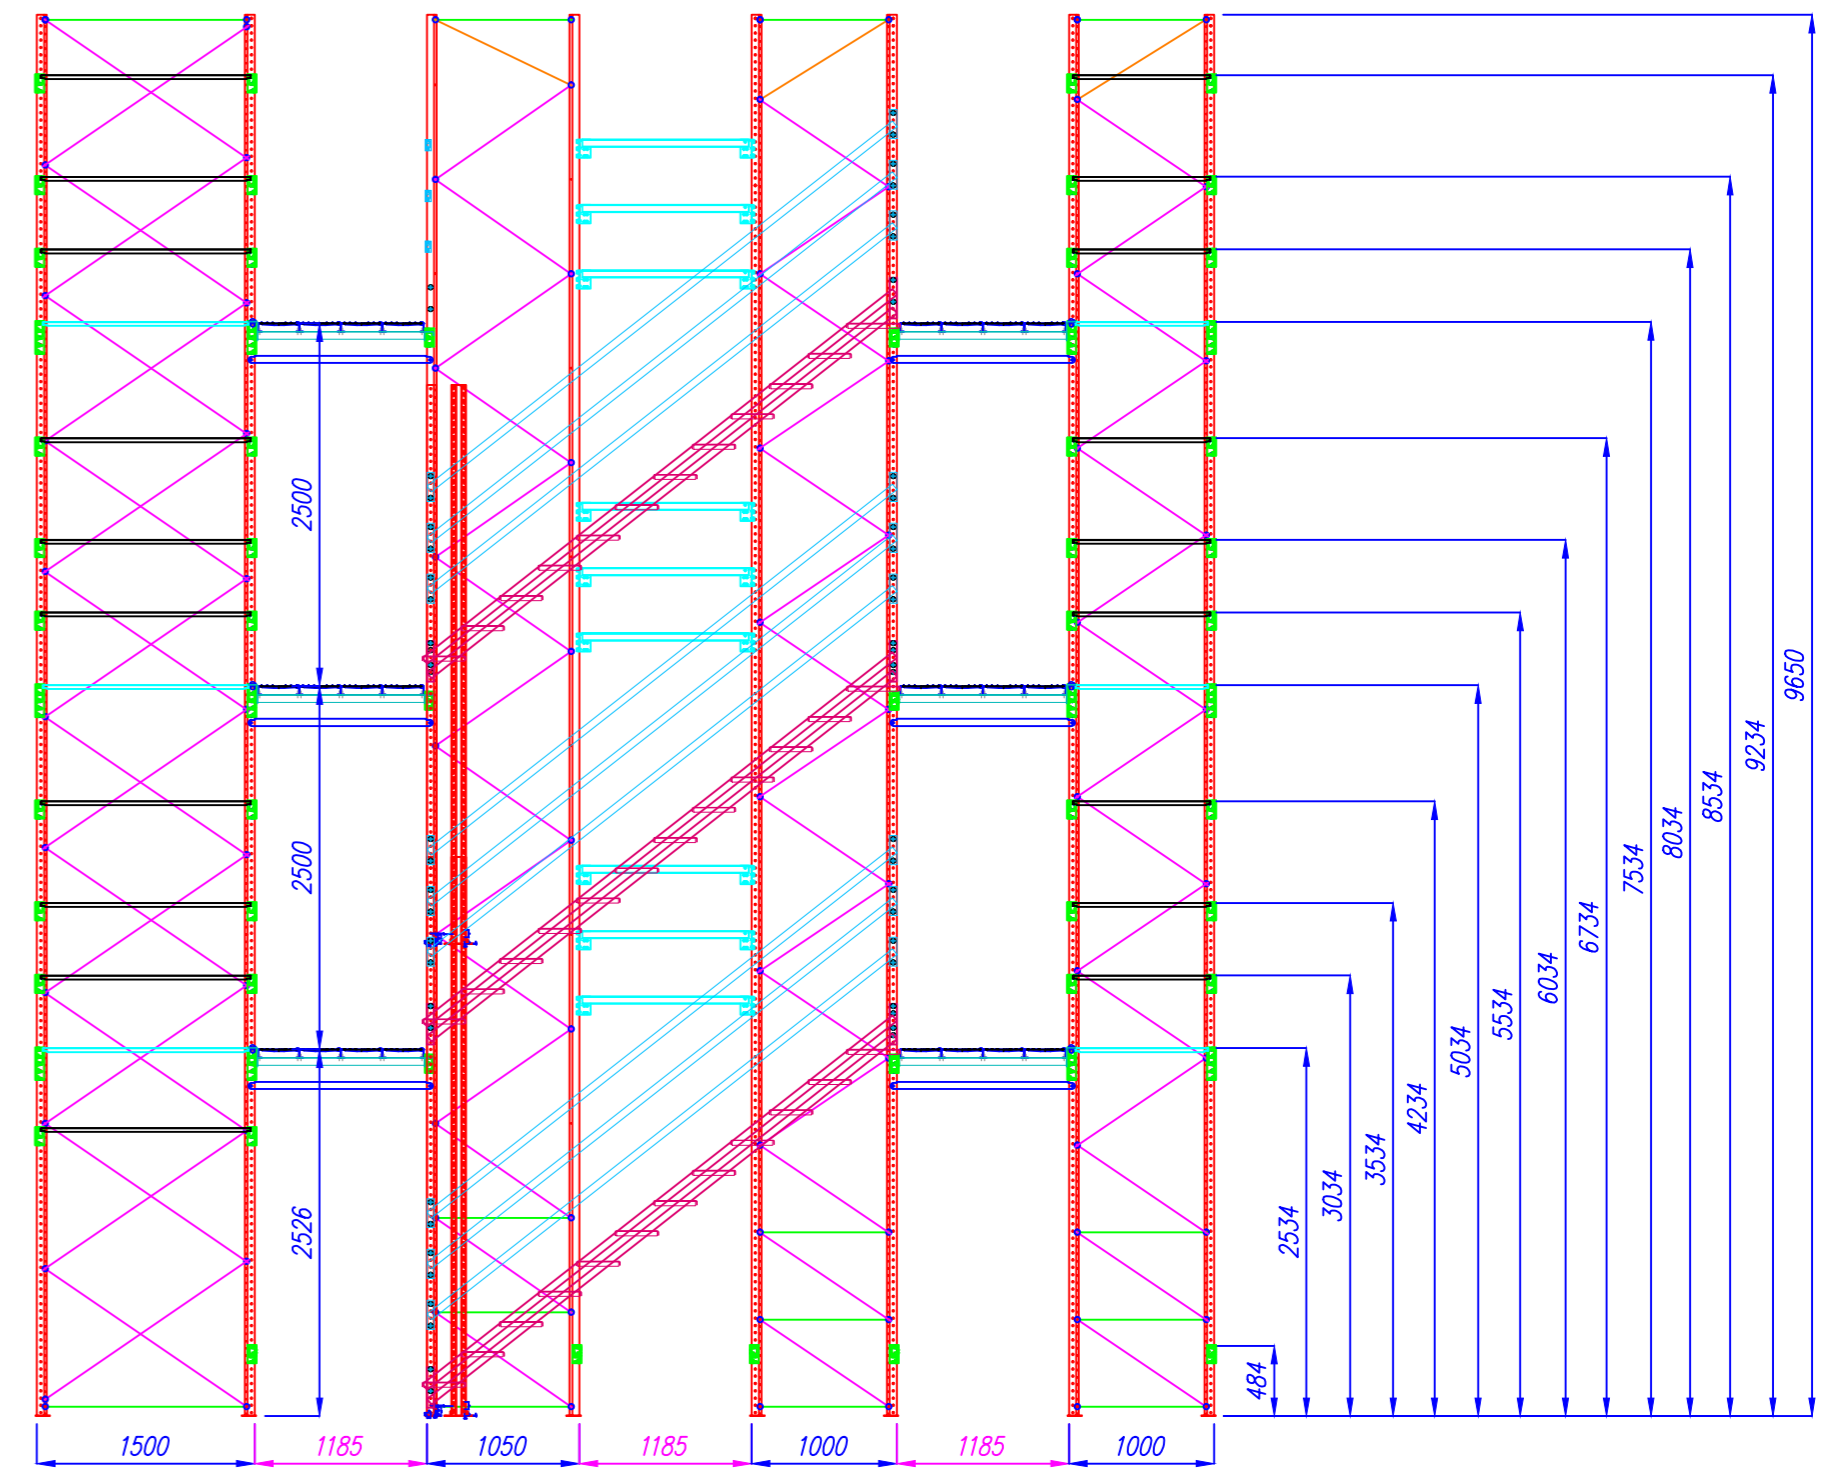

СПРАВ. N

Перв. примен.

Приложение № 2 к договору № _____ от "___" _____ 2008г.

A -

Изм	Лист	№ докум.	Подп.	Дата
Менедж.	Шевелев			
Испол.	Бондаренко			
Утвержд.				

Сечения

Лит.	Масштаб	Масштаб
Лист	Листов	Формат А2