# ę-ę

Стойка 100х68х1,9
Балка полки CN60/1.2 при нагрузке на полочный ярус не более 300кг
Балка полки CN80/1.2 при нагрузке на полочный ярус не более 600кг
Балка пола 50х100х3 при нагрузке на пол 300кг/м²
Балка пола CC54х153х4/2 при нагрузке на пол 700кг/м²

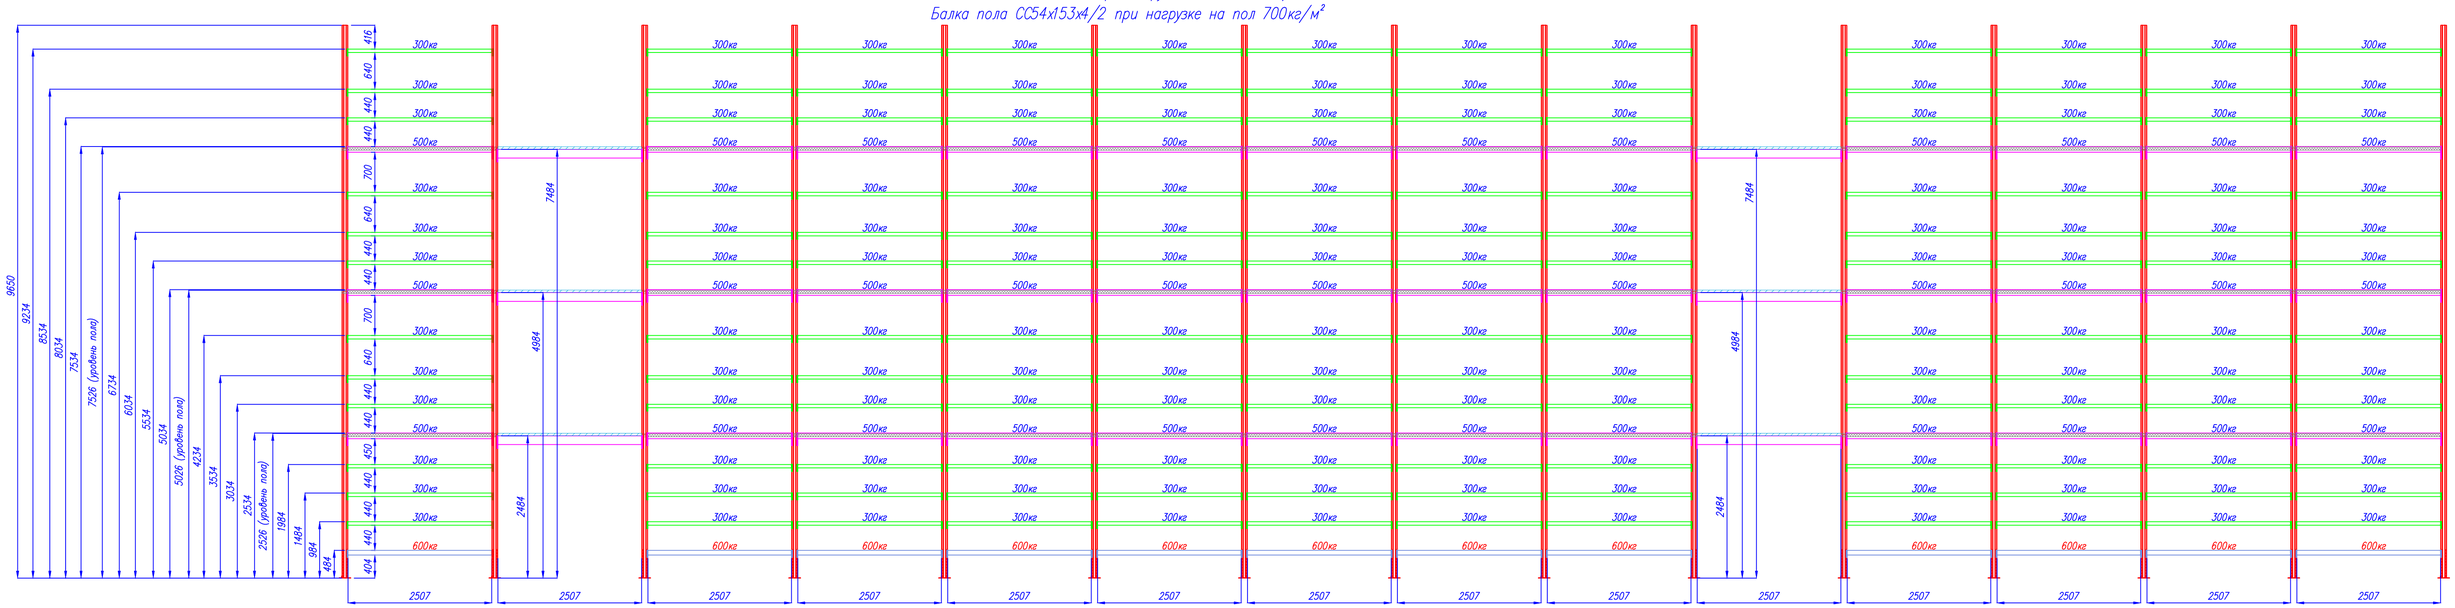


# Ö-Ö

Стойка 100х68х1,9
Балка полки CN60/1.2 при нагрузке на полочный ярус не более 300кг
Балка полки CN80/1.2 при нагрузке на полочный ярус не более 600кг
Балка пола 50х100х3 при нагрузке на пол 300кг/м²
Балка пола CC54х153х4/2 при нагрузке на пол 700кг/м²

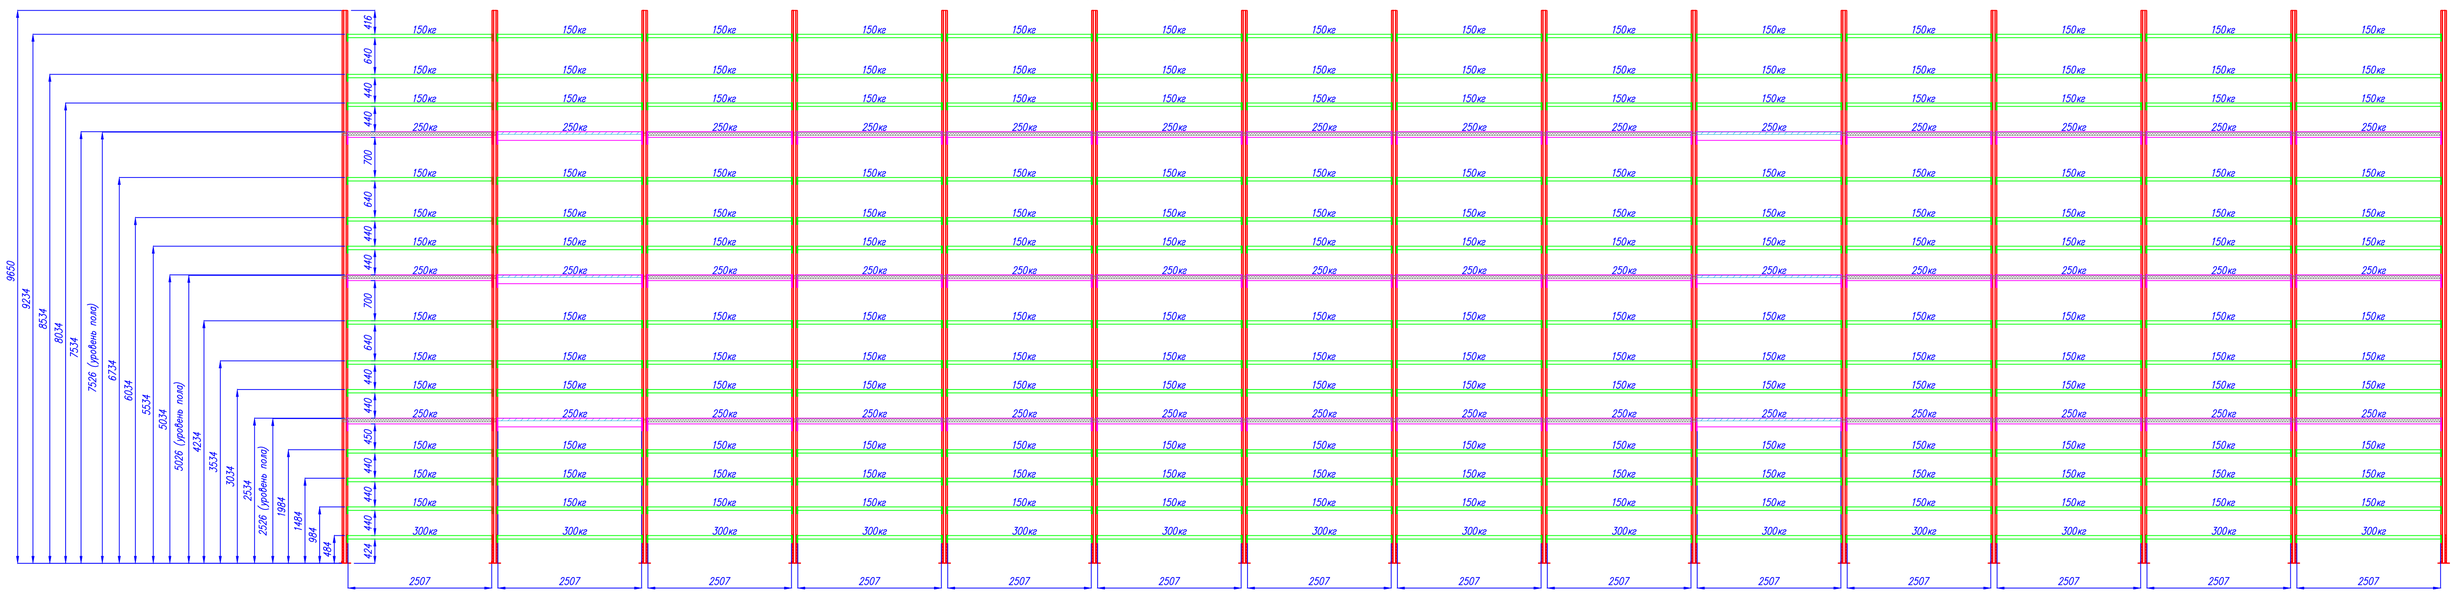


Приложение № 2 к договору № _____ от "___" _____ 2008г.

| | | | | | | |
|---|---|---|---|---|---|---|
| | | | | | | А - |
| Изм. | Лист | № докум. | Подп. | Дата | | |
| Менедж. | | Шевелев | | | Сечения | Лит. Масса Масштаб |
| Испол. | | Бондаренко | | | | |
| Утвержд. | | | | | | Лист Листов |

Формат А1

Перв. примен.
Справ. N
Подп. и дата
Инв. N дубл.
Взам. инв. N
Подп. и дата
Инв. N подл.