


! Стойка 100x68x1,9

Балка полки CN60/1.2 при нагрузке на полочный ярус не более 300кг
Балка полки CN80/1.2 при нагрузке на полочный ярус не более 600кг


Балка пола 50x100x3 при нагрузке на пол 300кг/м²
Балка пола СС54x153x1/2 при нагрузке на пол 700кг/м²

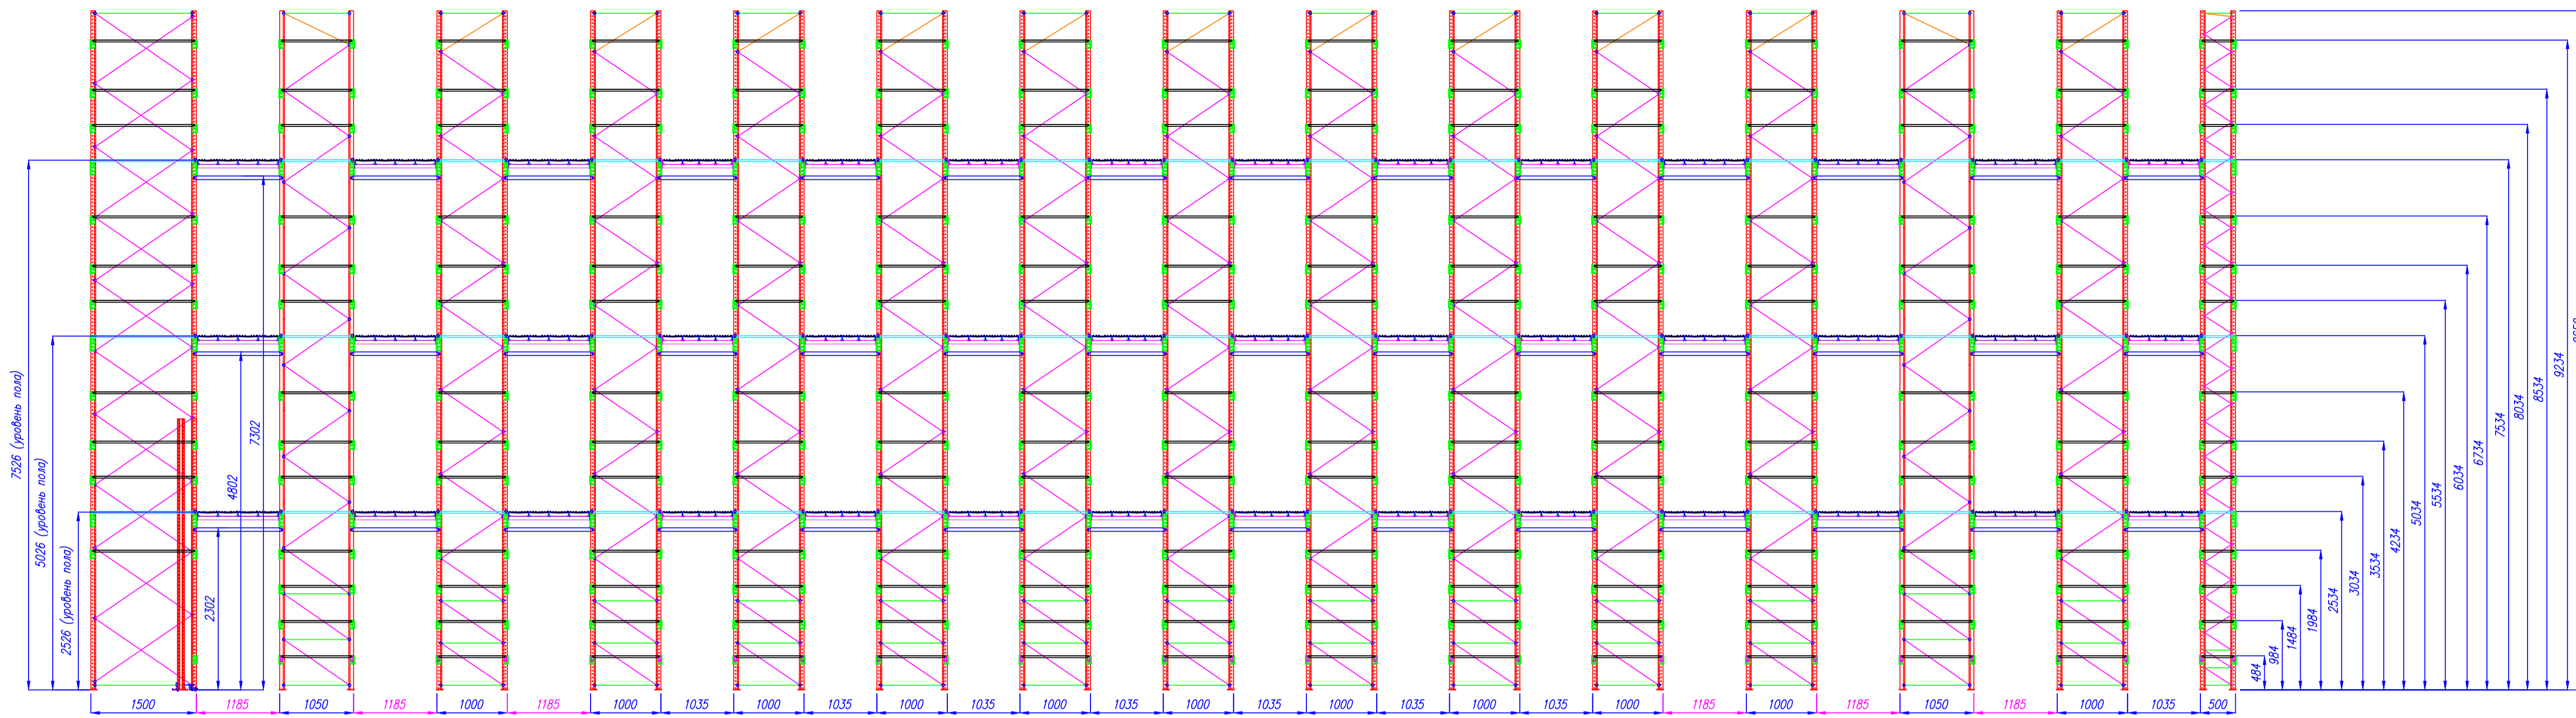

! Стойка 100x68x1,9

Балка полки CN60/1.2 при нагрузке на полочный ярус не более 300кг
Балка полки CN80/1.2 при нагрузке на полочный ярус не более 600кг

Балка пола 50x100x3 при нагрузке на пол 300кг/м²
Балка пола СС54x153x1/2 при нагрузке на пол 700кг/м²

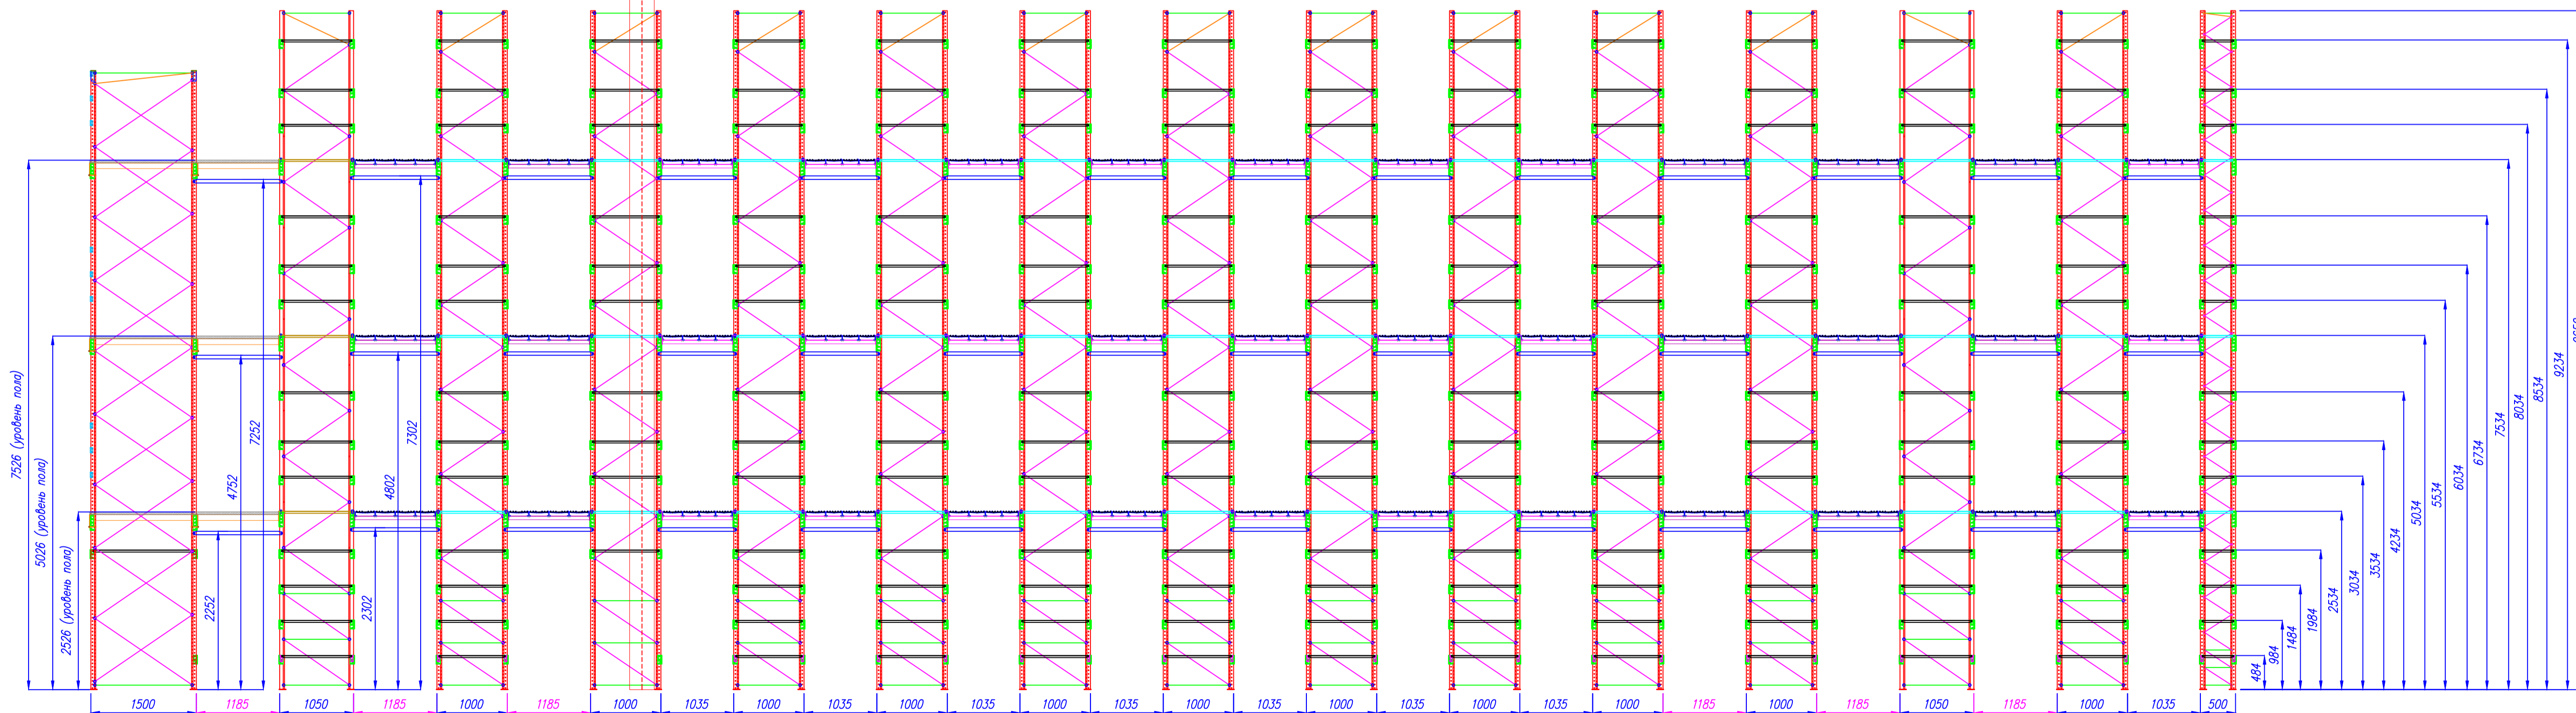

Приложение № 2 к договору № _____ от " _ " _____ 2008г.

A -

Сечения

Изм.	Лист	№ докум.	Подп.	Дата
Менедж.	Шевелев	Испол.	Бондаренко	
Утвержд.				

Лит.	Масса	Масштаб
Лист	Листов	Формат
	A1	

Инт. № подл. Подп. и дата Изм. № инв. № инв. № д. № д. Подп. и дата Спроект. N Перв. примен.