


Є-Є

Стойка 100х68х1,9
Балка полки CN60/1.2 при нагрузке на полочный ярус не более 300кг
Балка полки CN80/1.2 при нагрузке на полочный ярус не более 600кг
Балка пола 50х100х3 при нагрузке на пол 300кг/м²
Балка пола СС54х153х4/2 при нагрузке на пол 700кг/м²

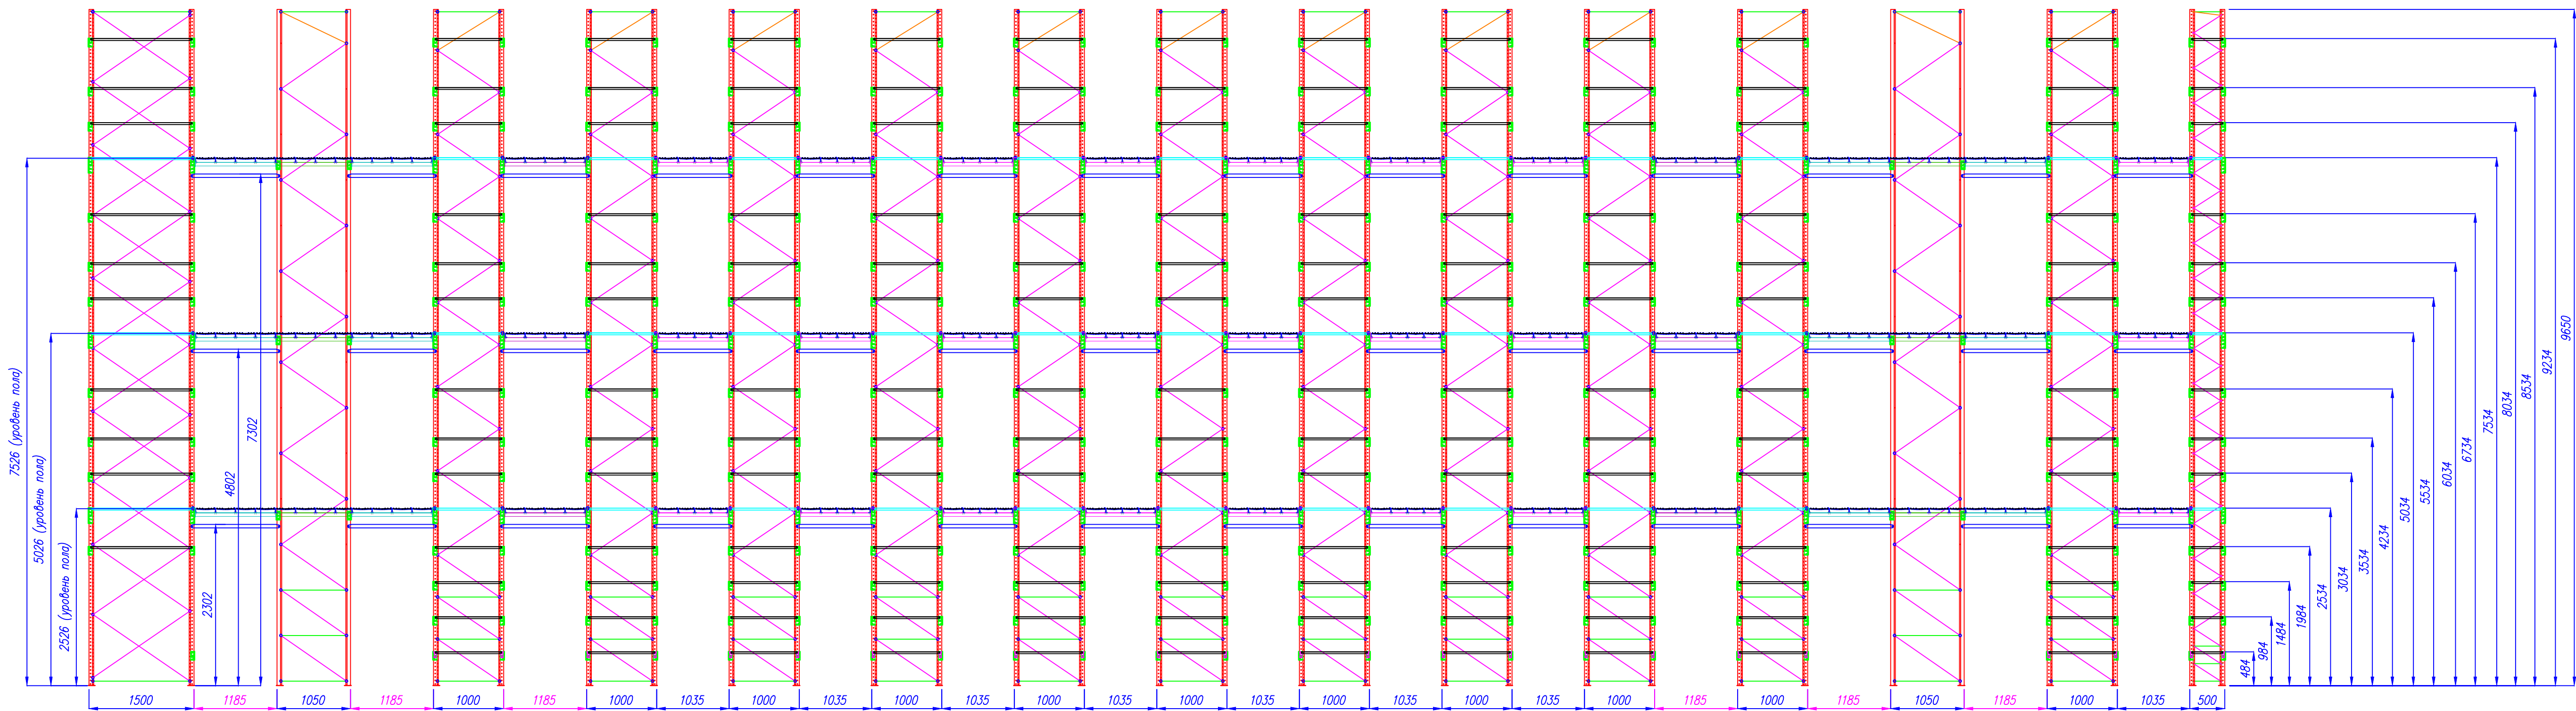

i-i

Стойка 100х68х1,9
Балка полки CN60/1.2 при нагрузке на полочный ярус не более 300кг
Балка полки CN80/1.2 при нагрузке на полочный ярус не более 600кг
Балка пола 50х100х3 при нагрузке на пол 300кг/м²
Балка пола СС54х153х4/2 при нагрузке на пол 700кг/м²

