


Ворота  
(не используется)

Ворота  
(не используется)

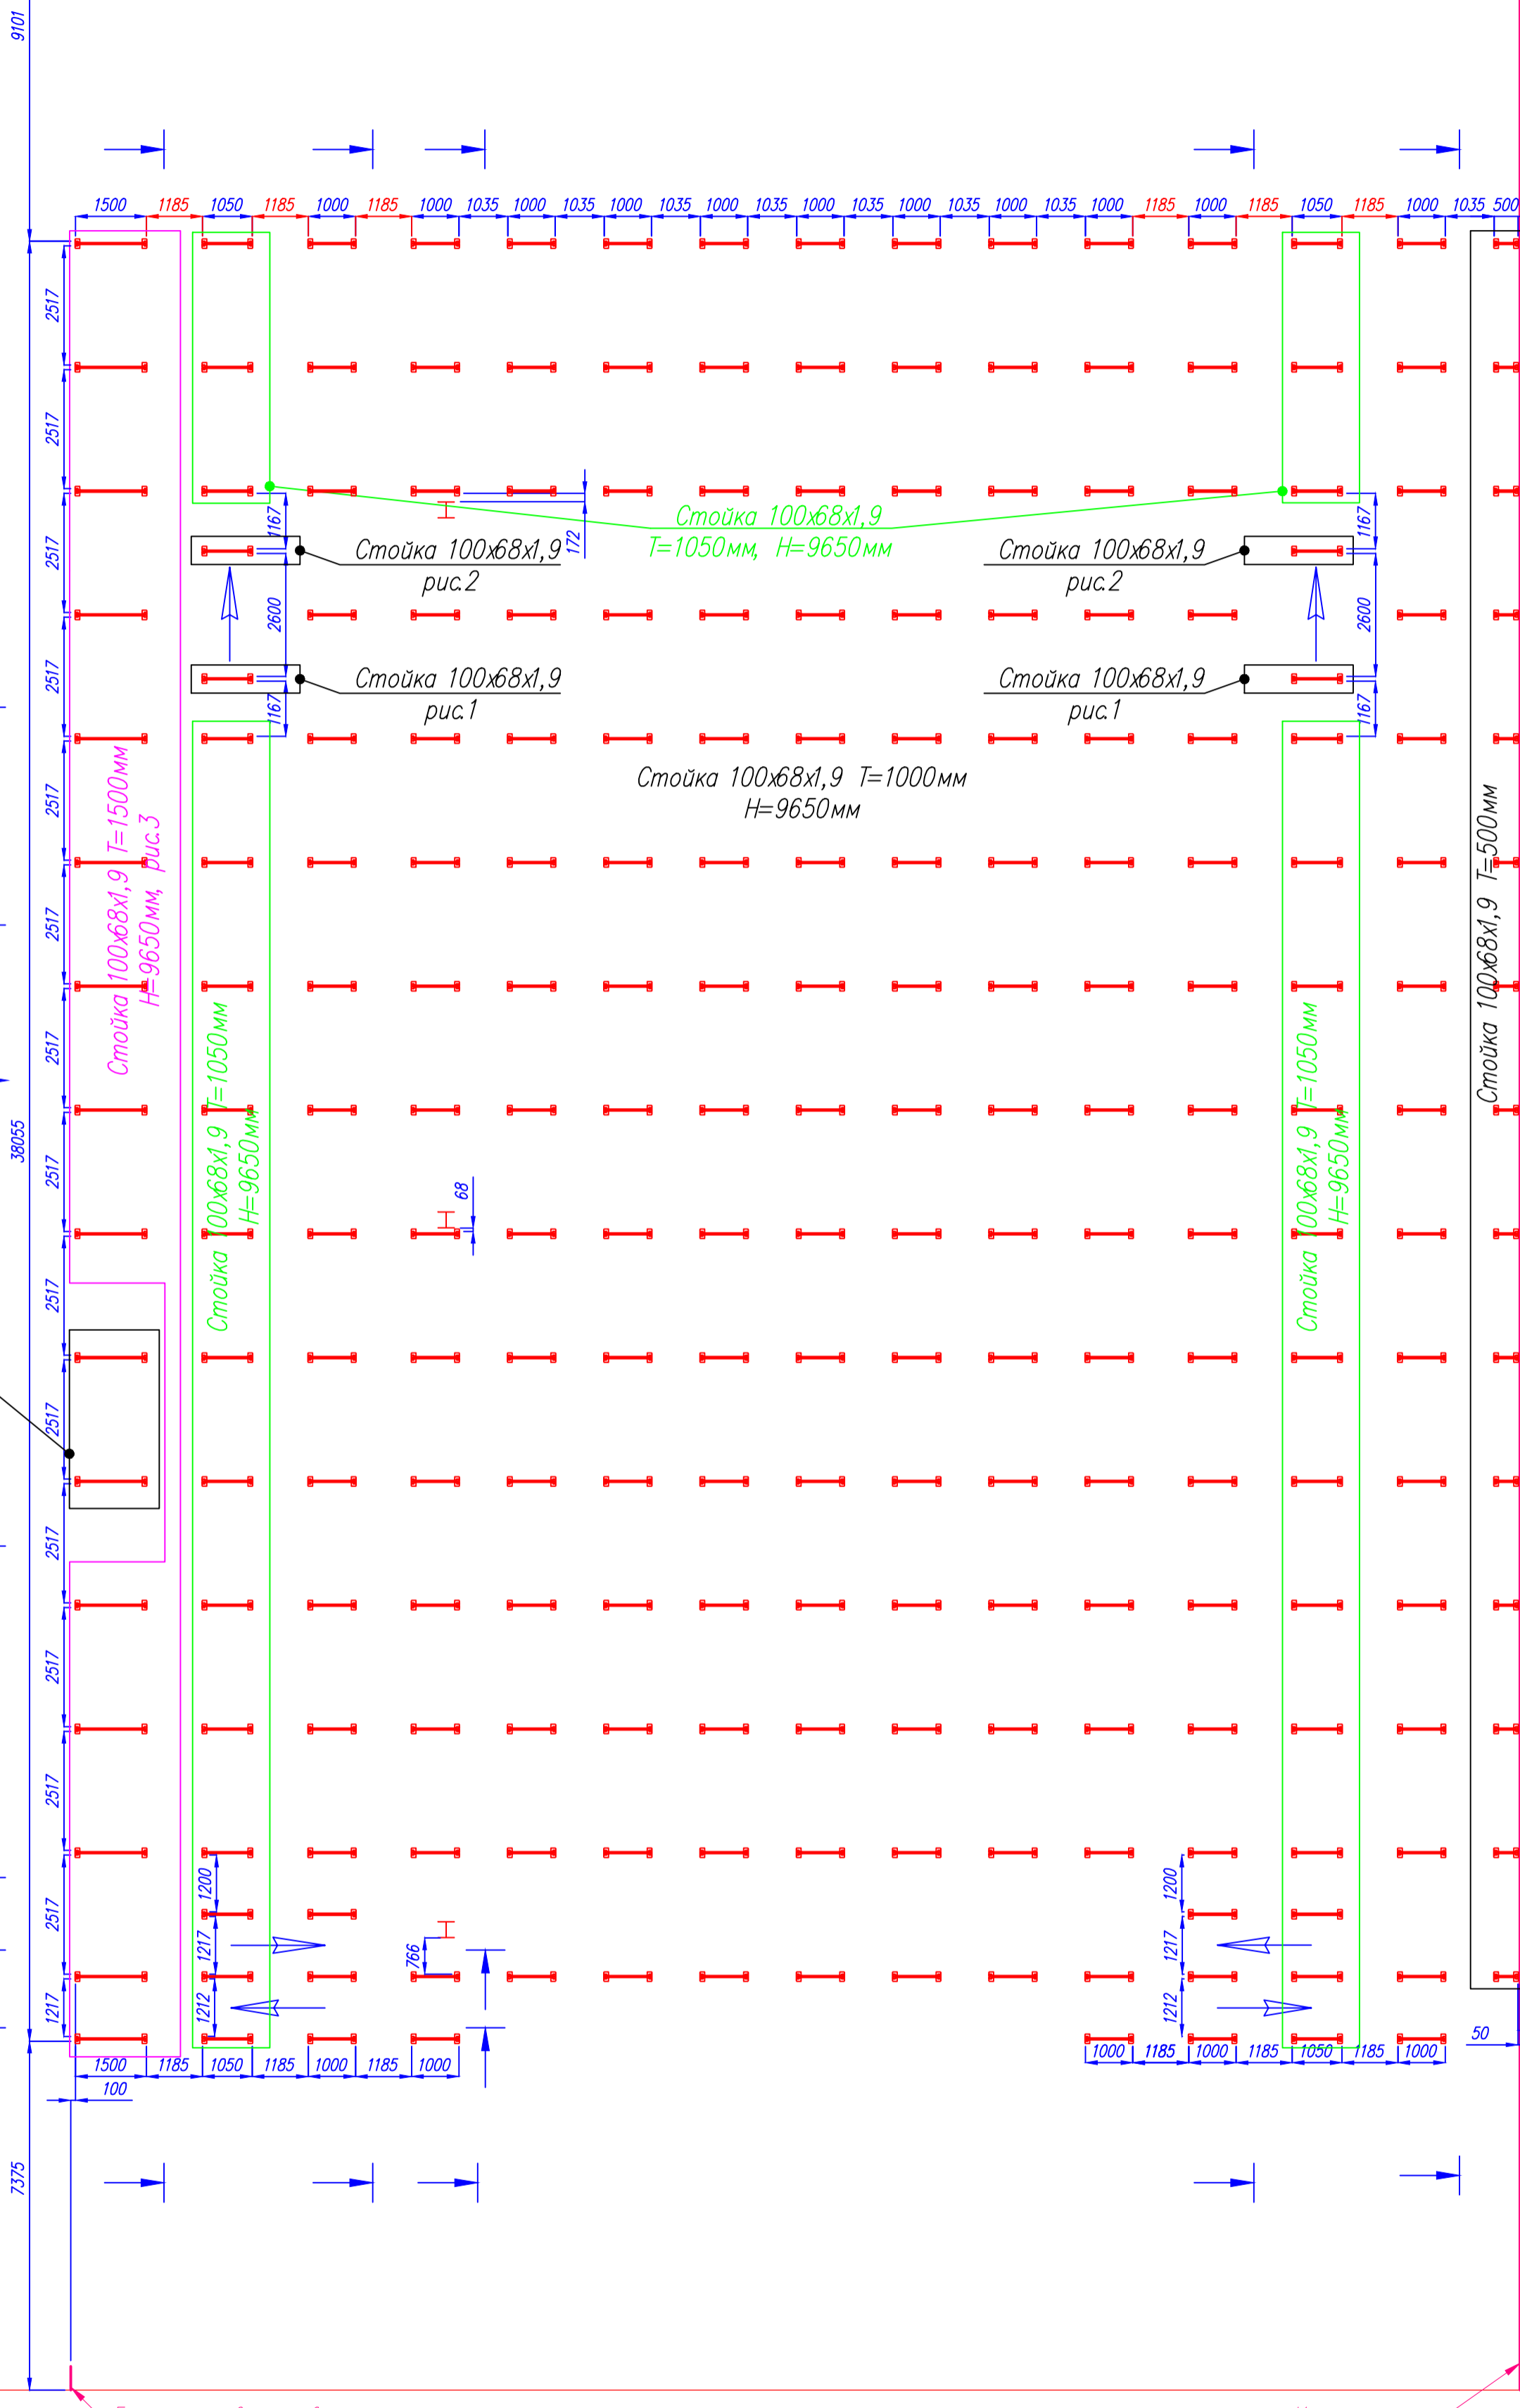

Справ. N

Перв. примен.

Стойка 100x68x1,9  
H=8800мм, рис.4

Граница доквеллеров

Коммуникации

Ворота  
(не используется)

Приложение № 2 к договору № \_\_\_\_\_ от "\_\_\_" \_\_\_\_\_ 2008г.

				<b>A -</b>				
Изм	Лист	№ докум.	Подп.	Дата	<b>План размещения стоек</b>	Лит.	Масса	Масштаб
Испол.	Шевелев					Лист	Листов	
Утвержд.	Бондаренко					Формат A2		