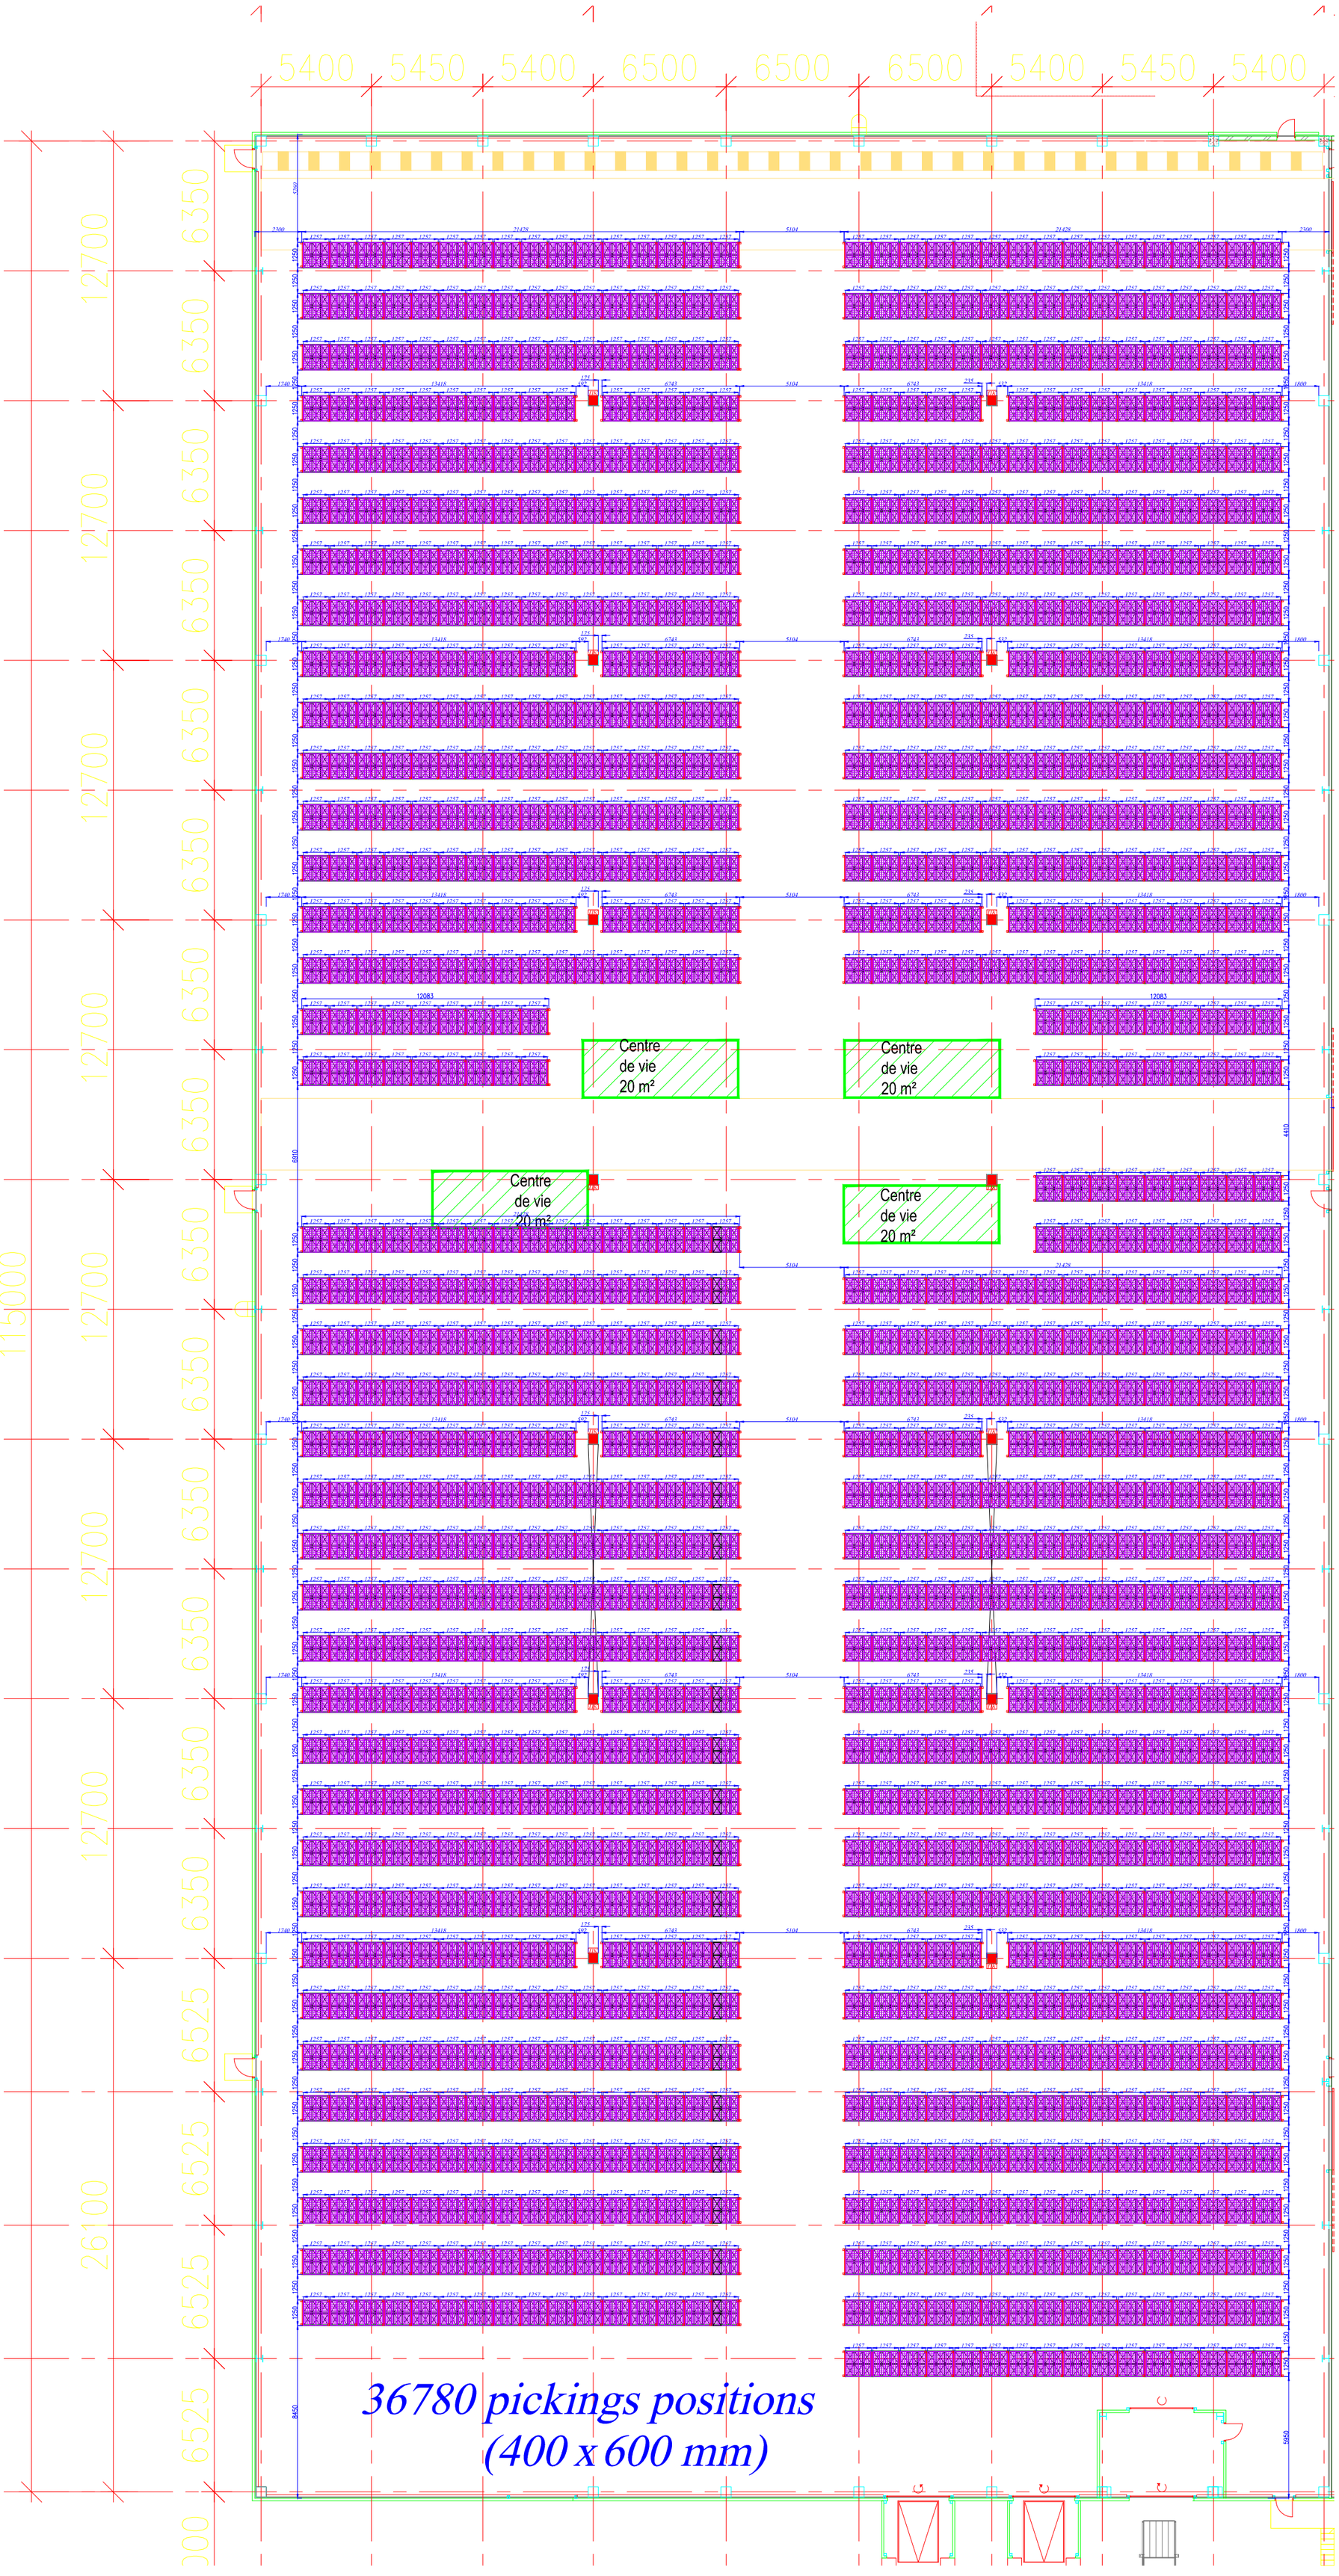
5400
5450
5400
6500
6500
6500
5400
5450
5400
12700
6350
12700
6350
12700
6350
12700
6350
12700
6350
11500
6000
26100
6525
6525
6525
Centre
de vie
20 m²
Centre
de vie
20 m²
Centre
de vie
20 m²
Centre
de vie
20 m²
36780 pickings positions
(400 x 600 mm)